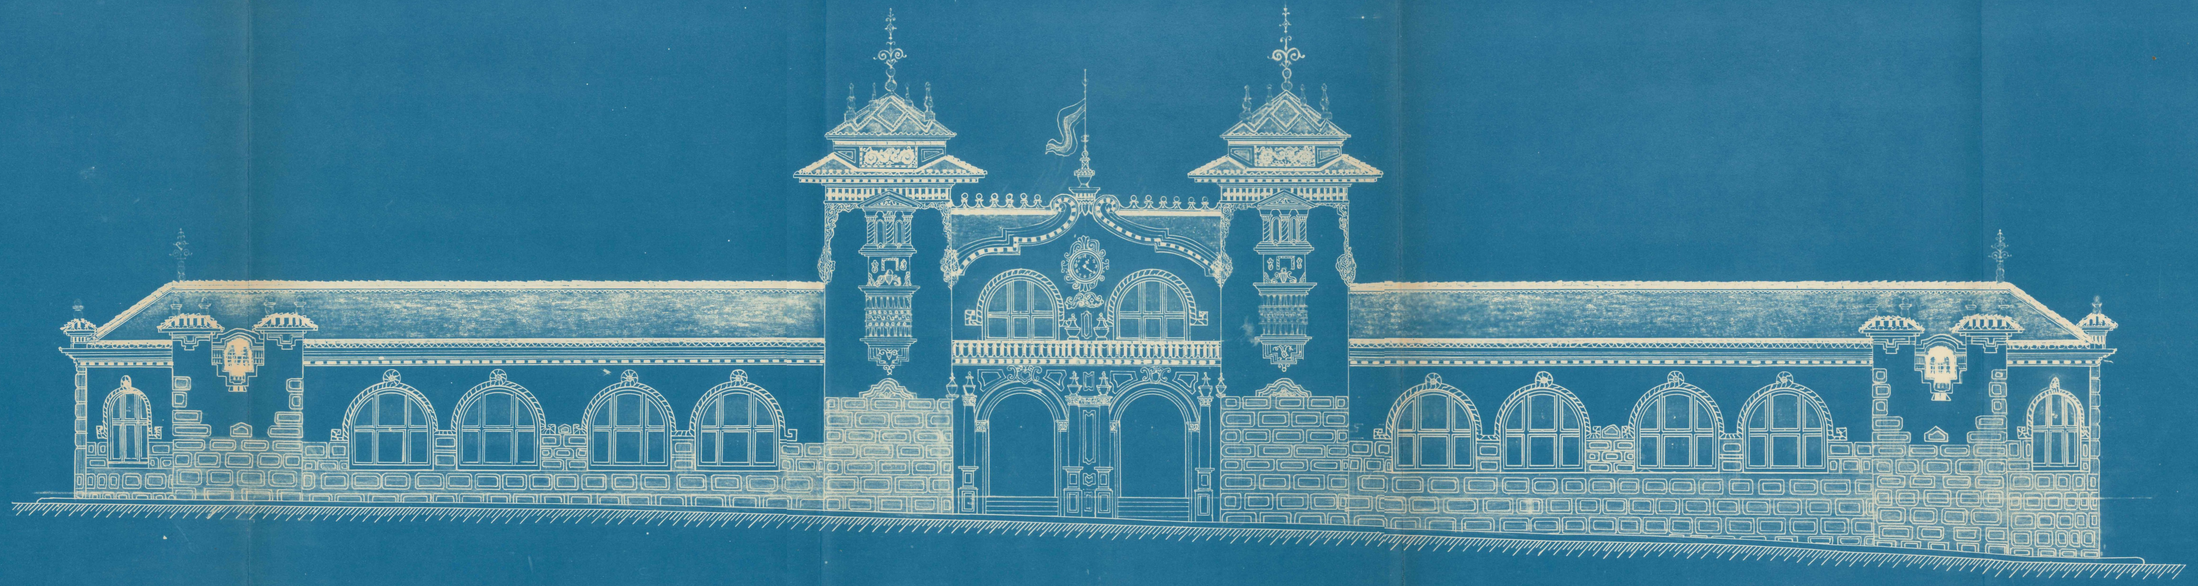

Fachada Principal

Escala 1:100

Málaga 30 de Octubre de 1927

El Arquitecto,

Aniceto Rubio

Ayuntamiento de Málaga